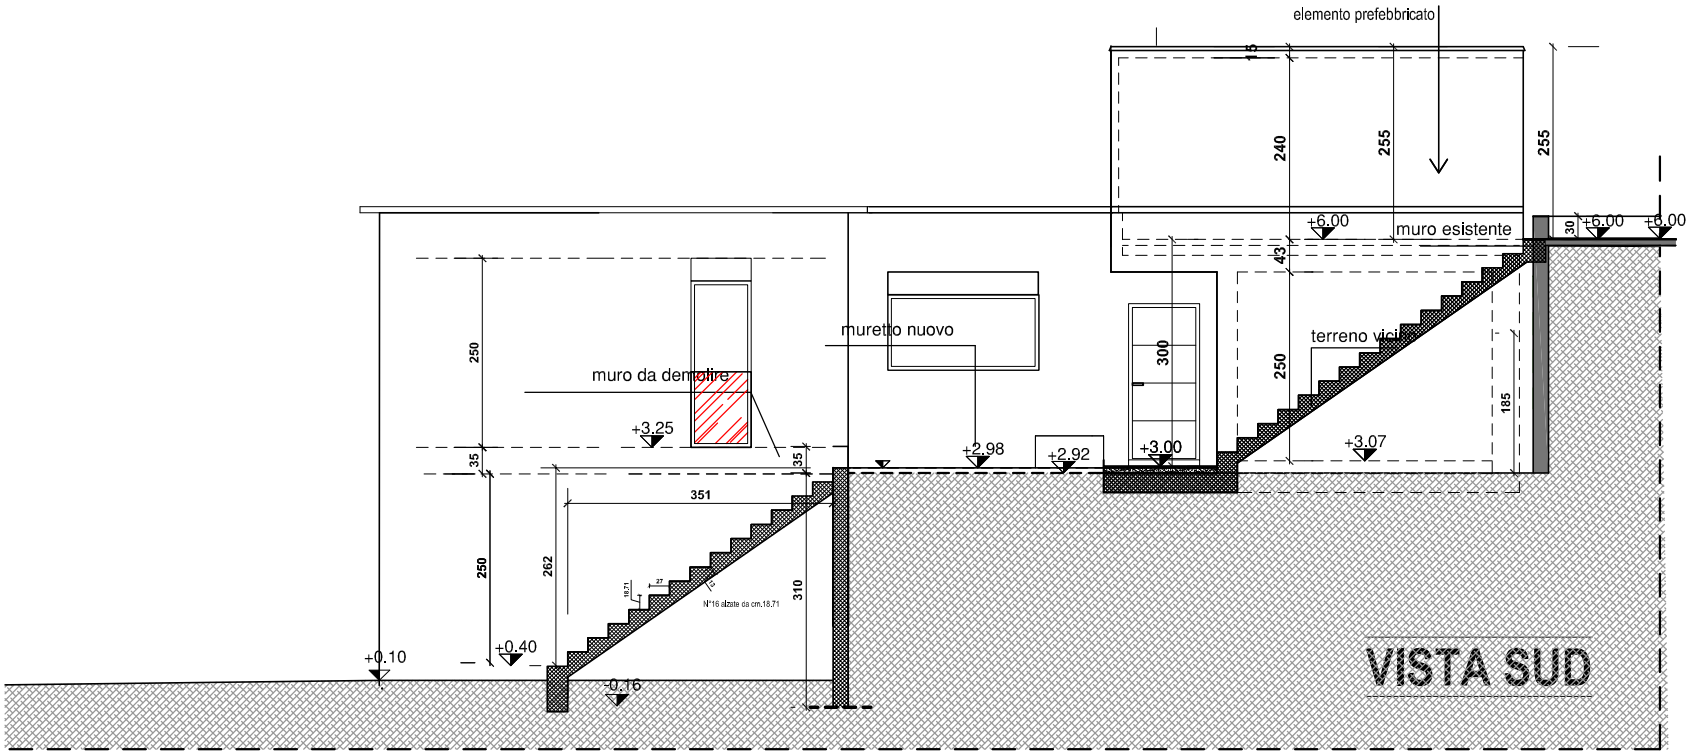
elemento prefebbricato
15
240
255
255
+6.00
muro esistente
30
+6.00
+6.00
43
muretto nuovo
300
250
terreno vicino
muro da demolire
185
+3.25
+2.98
+2.92
+3.00
+3.07
35
35
351
250
262
310
N°16 alzate da cm.18,71
+0.10
+0.40
-0.16
VISTA SUD