


**OGGETTO:** BISSONE MAPP. 84 - 524  
**TITOLO:** PIANO PRIMO  
**Scala:** 1 : 100  
**Data:** 15/05/2024

Aggiornamenti:

Tav. N°

**3**

L'uso e la riproduzione dell'elaborato grafico è limitato secondo le leggi vigenti in materia ed ai termini dei contratti d'appalto.  
Ogni responsabilità sul controllo e la verifica delle misure e sulle quantità indicate rimane all'assuntore delle opere.

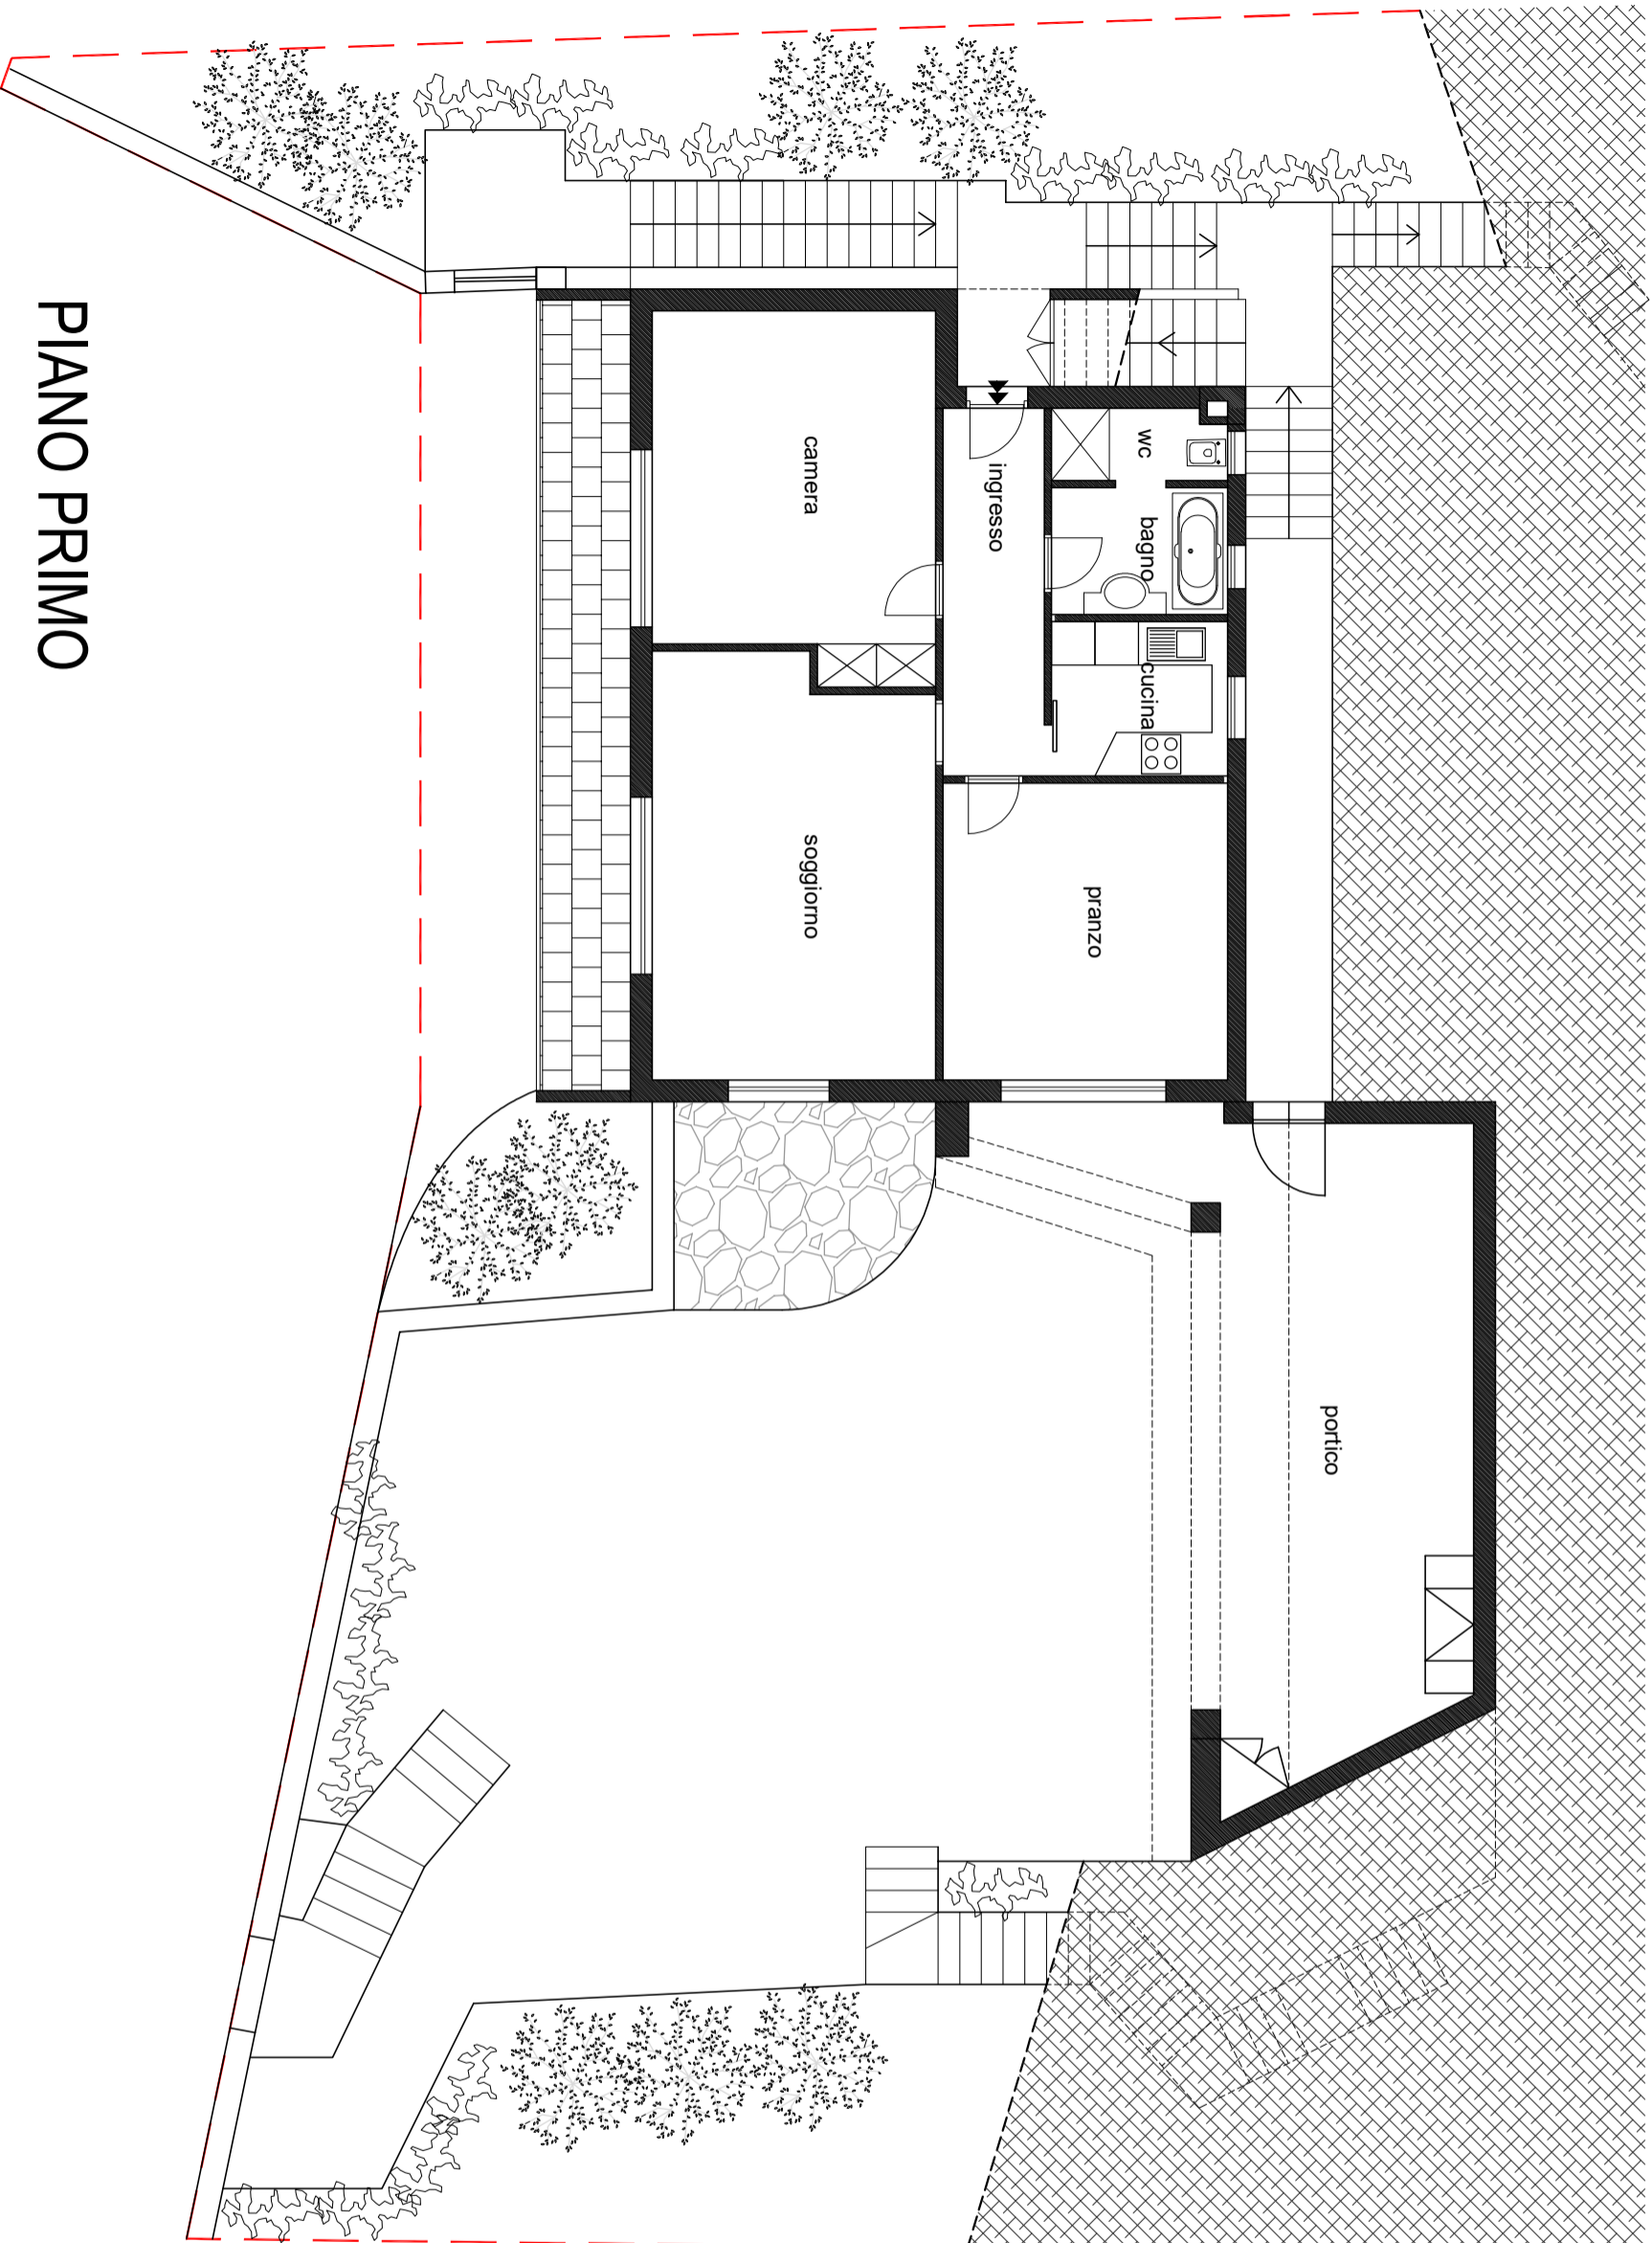

**PIANO PRIMO**