STUDIO D'ARCHITETTURA FRANCESCO GHELFA SA
Via Inbisciurina 3 - 6528 Camorino - Tel.: 091/972.10.01 - E.mail: info@ippsa.ch

OGGETTO:	**BISSONE MAPP. 84 - 524**	**Aggiornamenti:**
TITOLO:	**PIANO SECONDO**	
Scala: 1 : 100	**Data:** 15/05/2024	**Tav. N°** 4
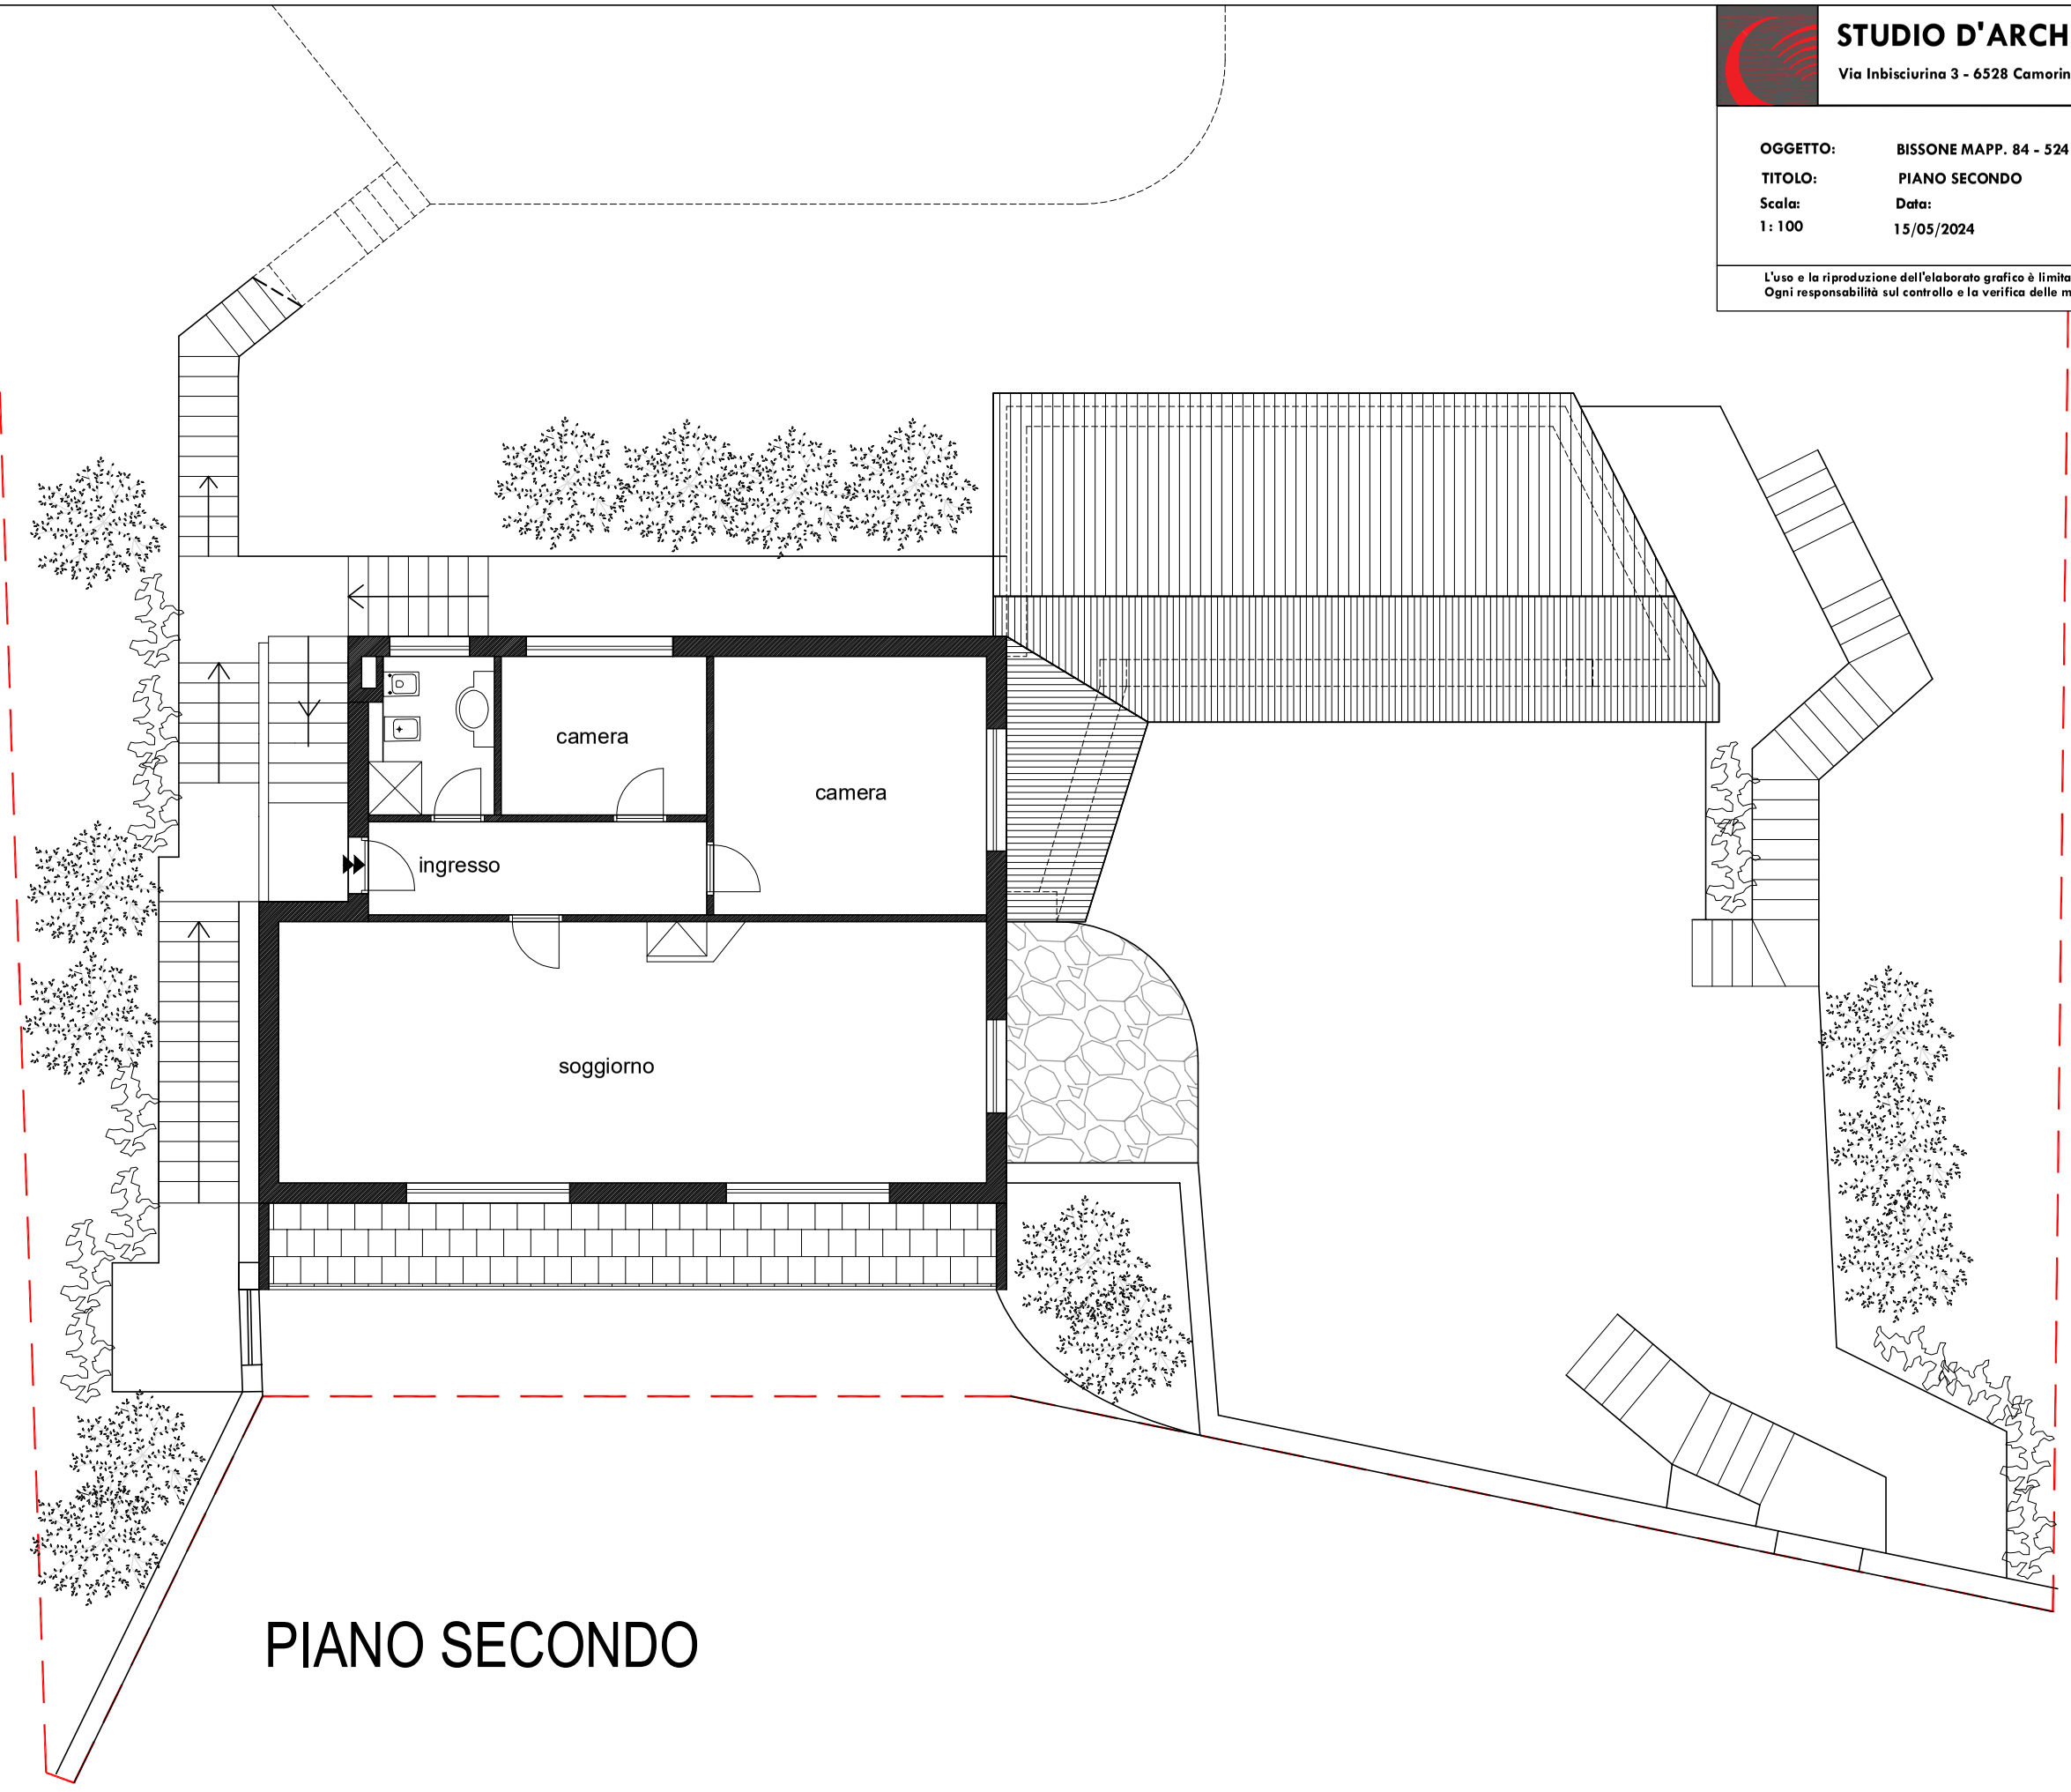
L'uso e la riproduzione dell'elaborato grafico è limitato secondo le leggi vigenti in materia ed ai termini dei contratti d'appalto.
Ogni responsabilità sul controllo e la verifica delle misure e sulle quantità indicate rimane all'assuntore delle opere.