


OGGETTO: BISSONE MAPP. 84 - 524  
 TITOLO: PIANO TERRENO  
 Scala: 1 : 100  
 Data: 15/05/2024

Aggiornamenti:	

Tav. N° **2**

L'uso e la riproduzione dell'elaborato grafico è limitato secondo le leggi vigenti in materia ed ai termini dei contratti d'appalto.  
 Ogni responsabilità sul controllo e la verifica delle misure e sulle quantità indicate rimane all'assuntore delle opere.

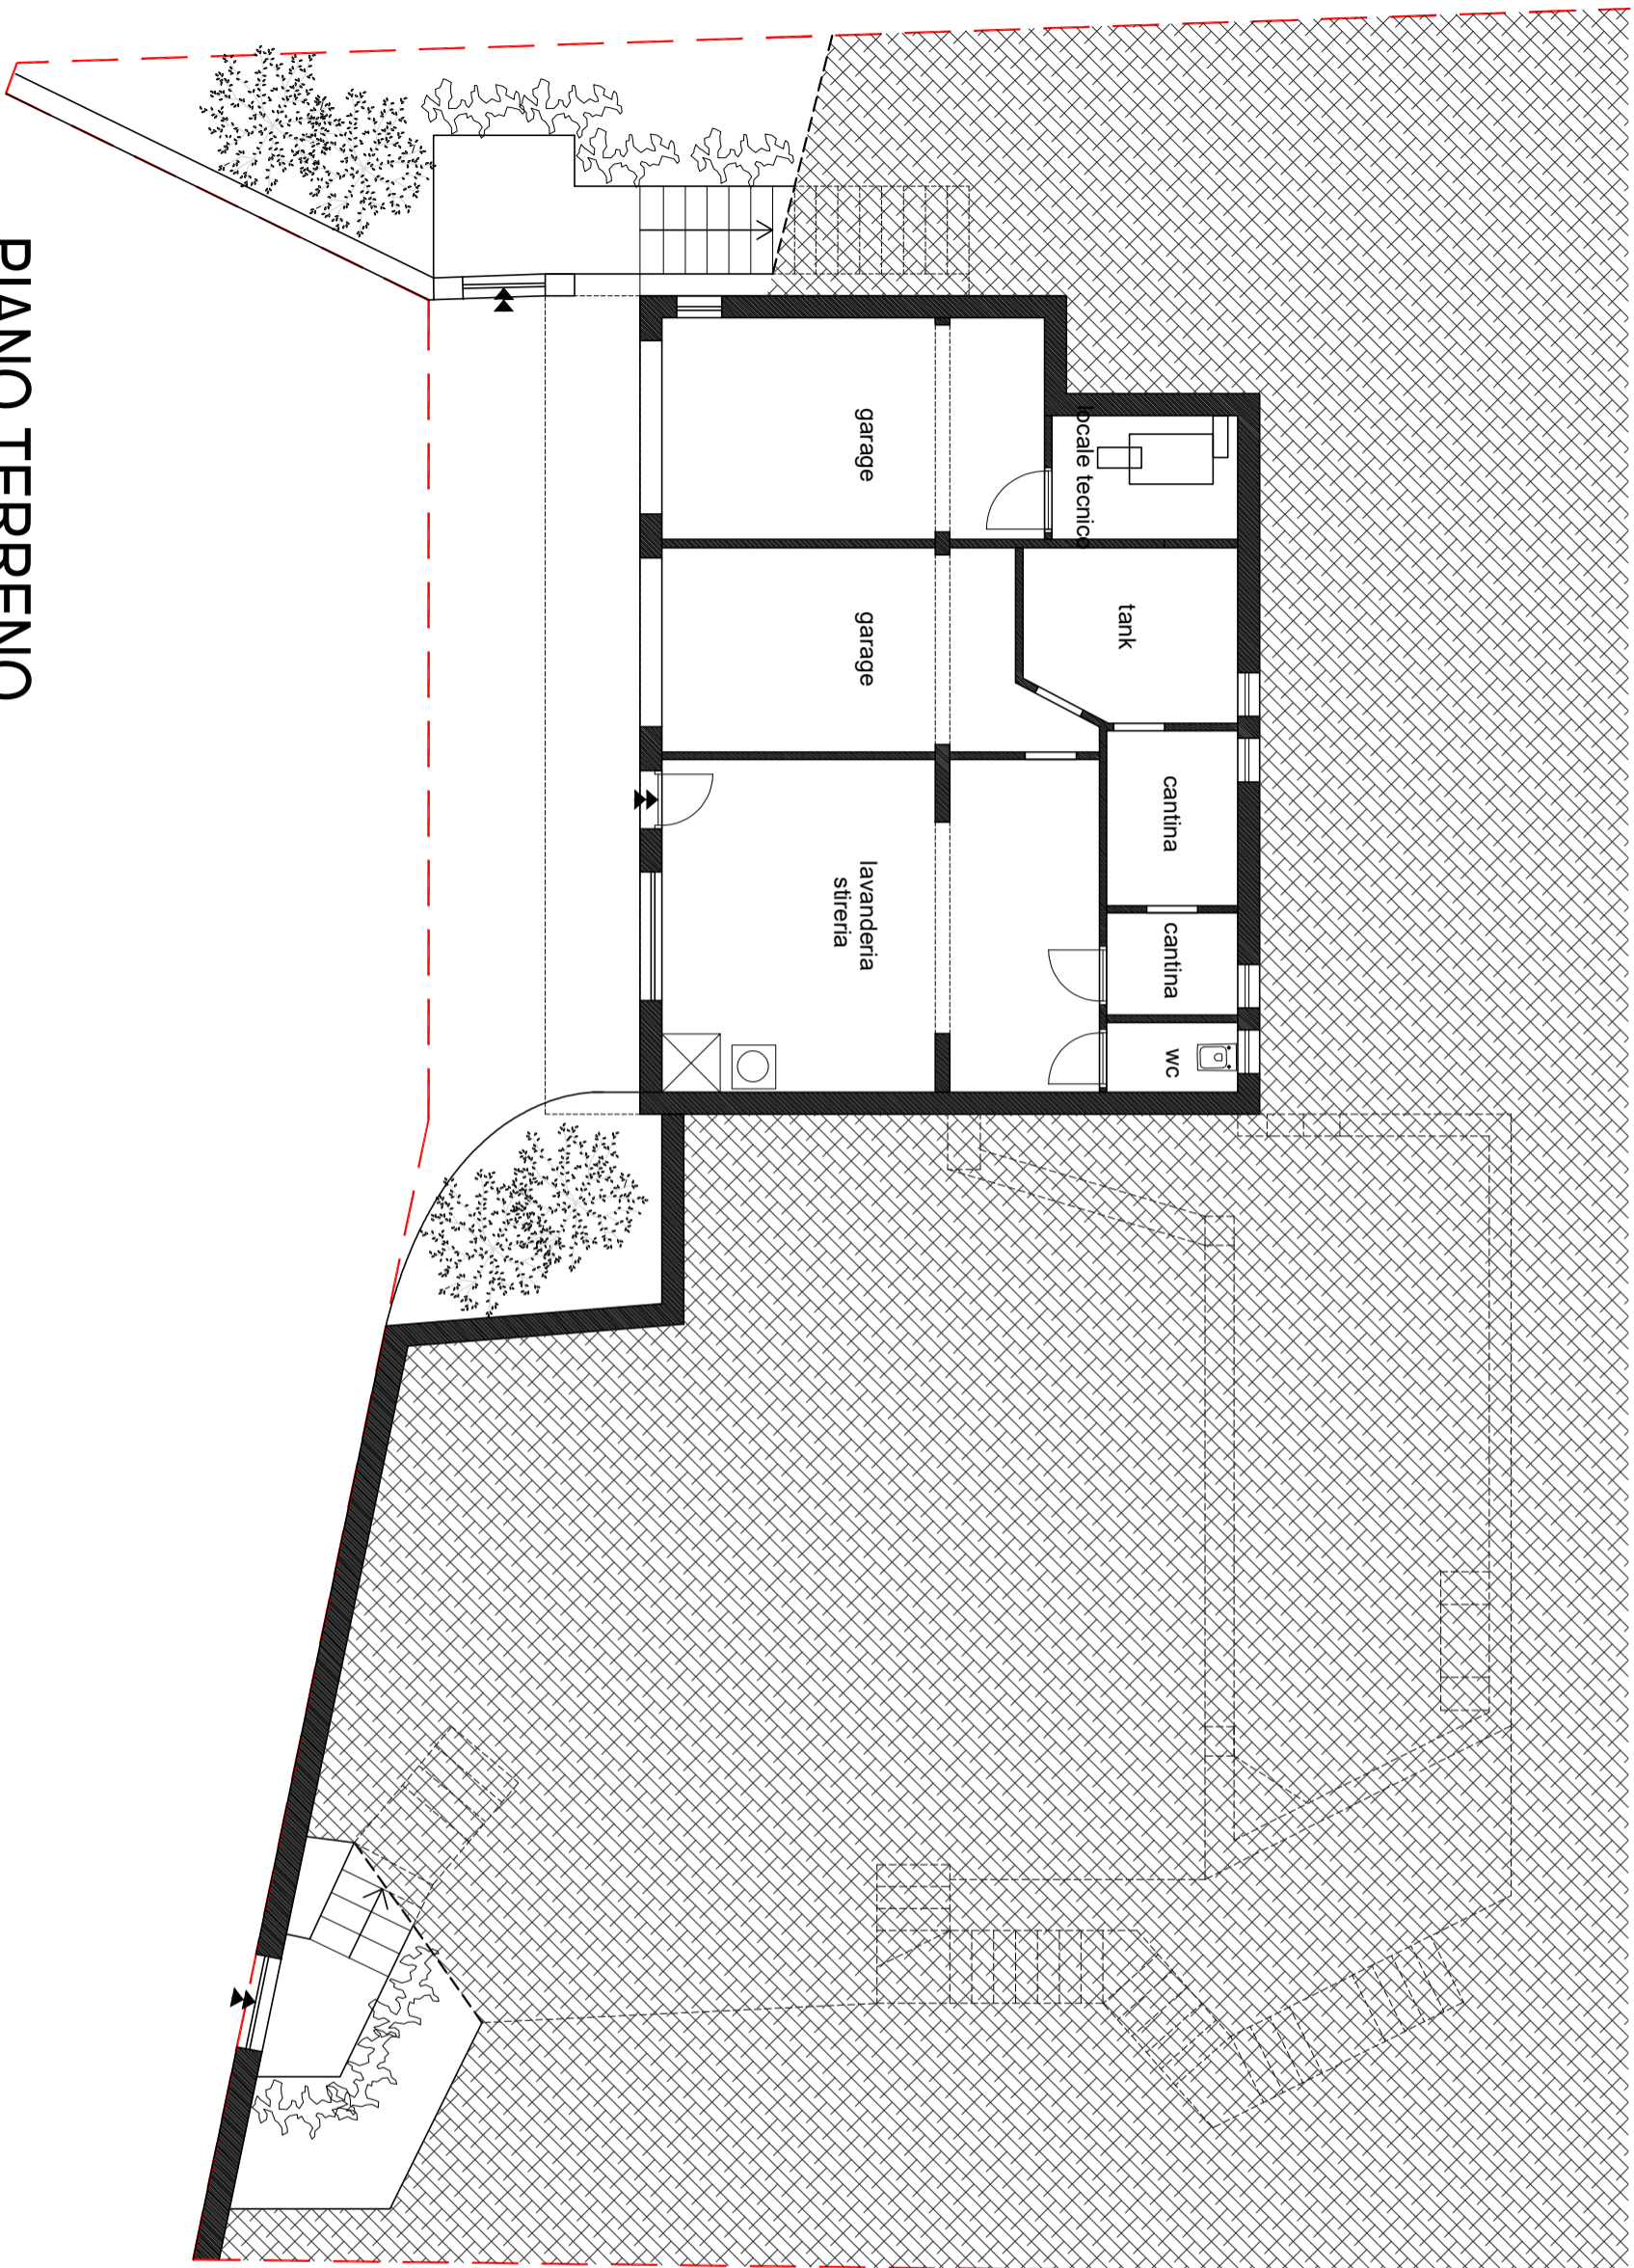

**PIANO TERRENO**